



Outdoorsauna "VAPOR"

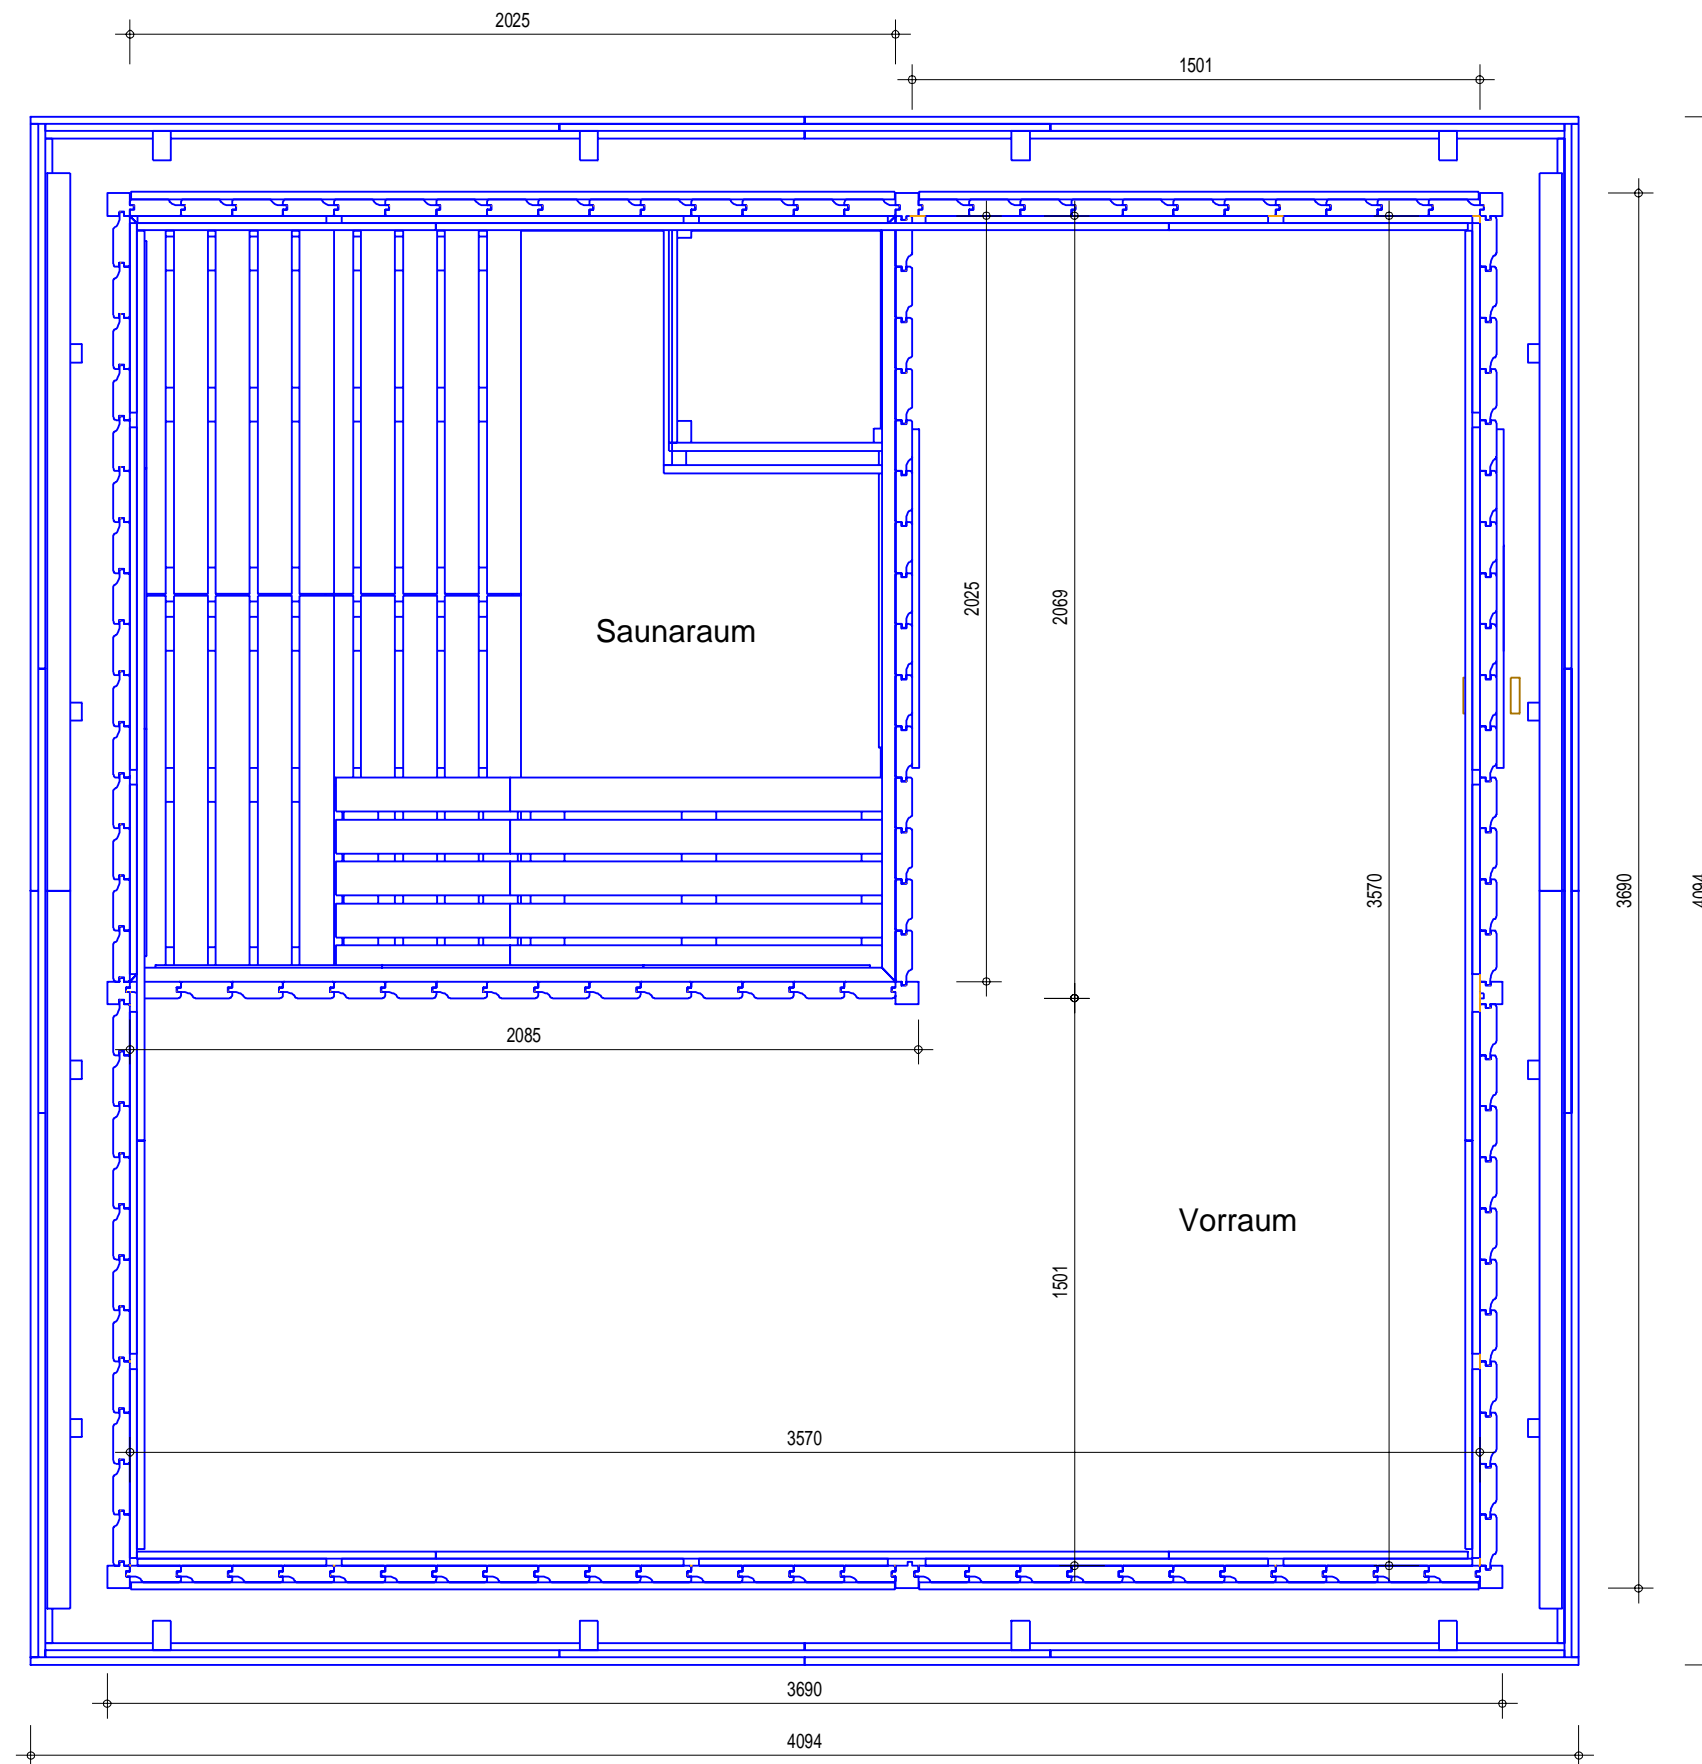

Deckenhöhe im Saunaraum ab OK FFB:	2,06 m
Höhe OK HolzFB bis UK Deckenbalken:	2,11 m
Innenhöhe OK HolzFB bis UK Dachfläche:	2,26 / 2,35 m
Grundfläche Saunaraum:	4,10 m ²
Rauminhalt Saunaraum:	8,39 m ³
Rauminhalt (gesamt):	29,20 m ³
Grundfläche Vorraum:	8,46 m ²
Außenwandhöhe ab OK Fundament:	2,30 m
Außenmaße inkl. Dach:	4,09 x 4,09 x 2,46 m
Außenmaße Haus:	3,69 x 3,69 m

Outdoorsauna "VAPOR" - Fundamentmaße

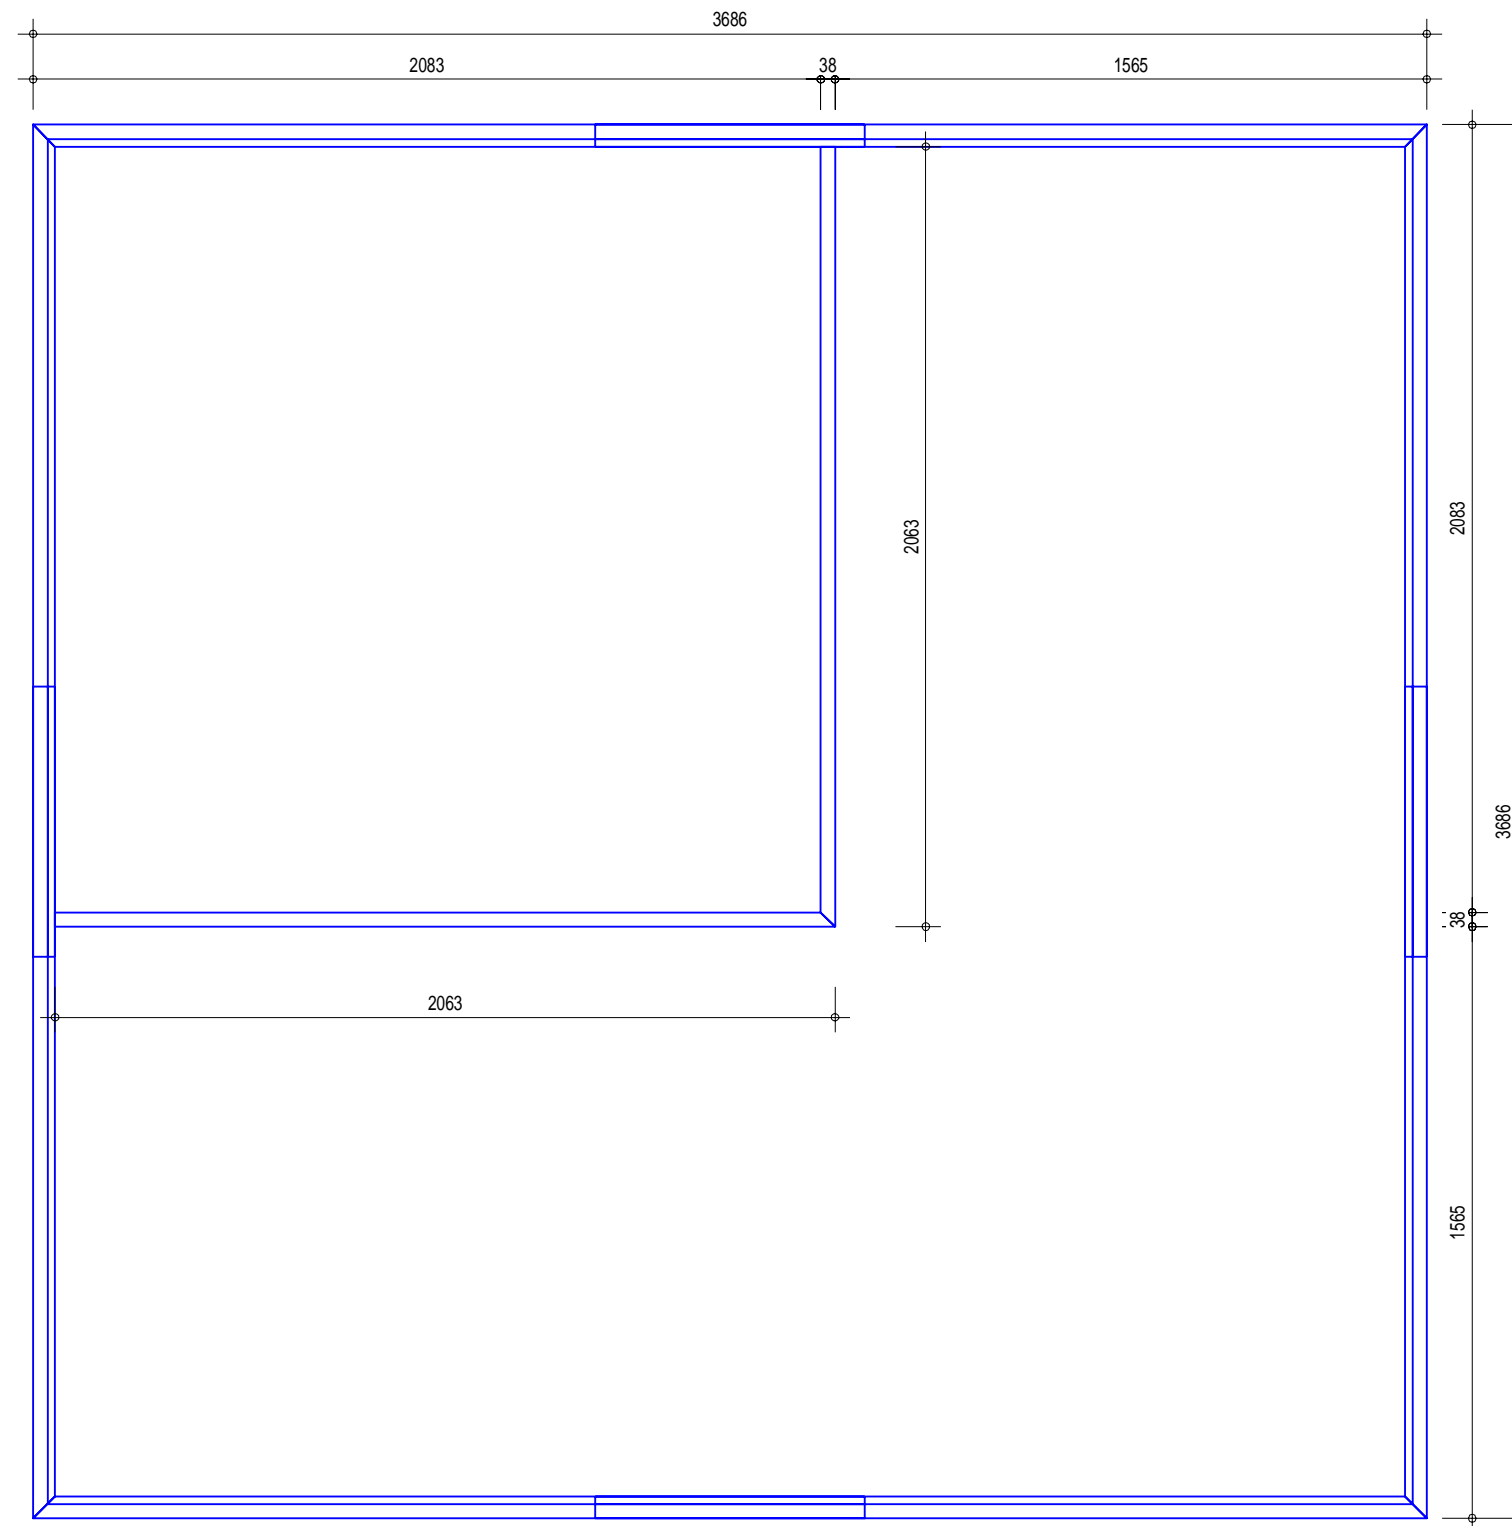

Fundamentmaße	
Außenmaße Fundament:	3,69 x 3,69 m
Außenmaße Grundlattung:	3686 x 3686 mm