




Fundament

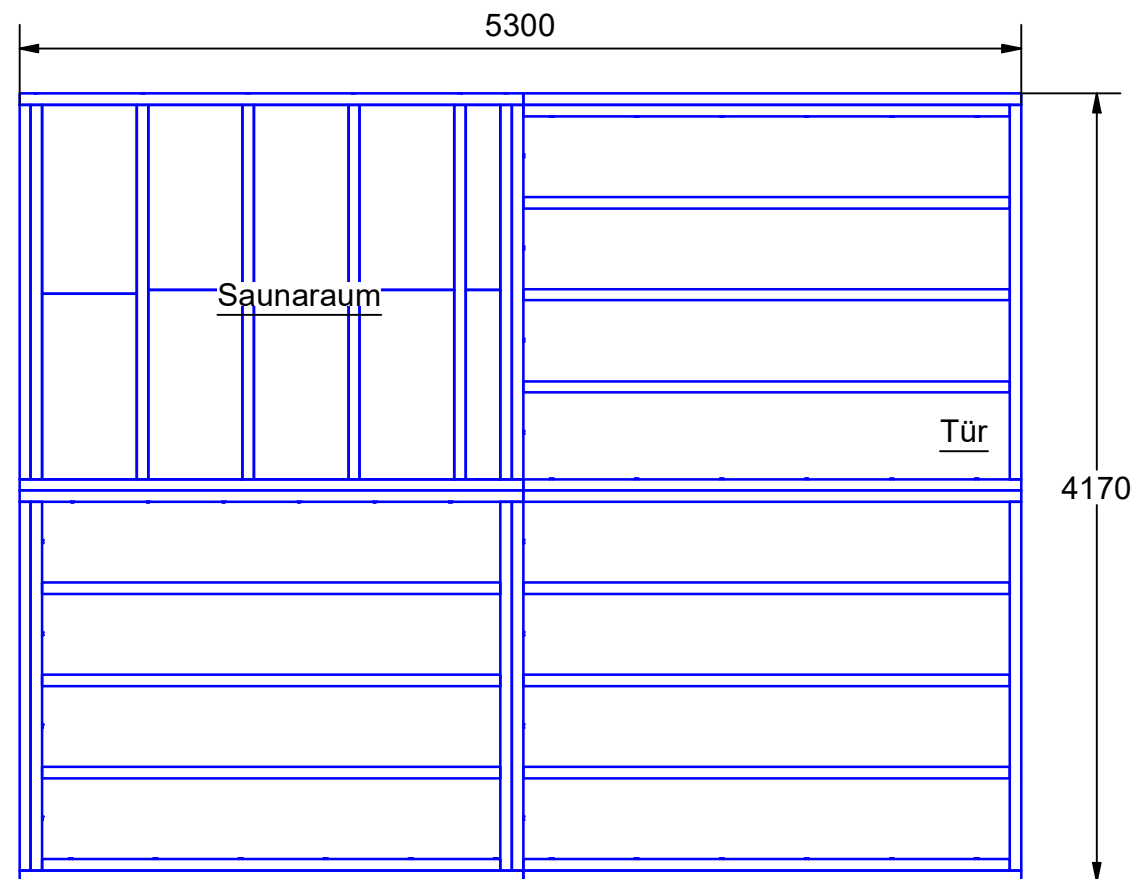

Außenmaß Grundlattung: 5,30 m x 4,17 m
 Außenmaß Fundament: 5,30 m x 4,17 m

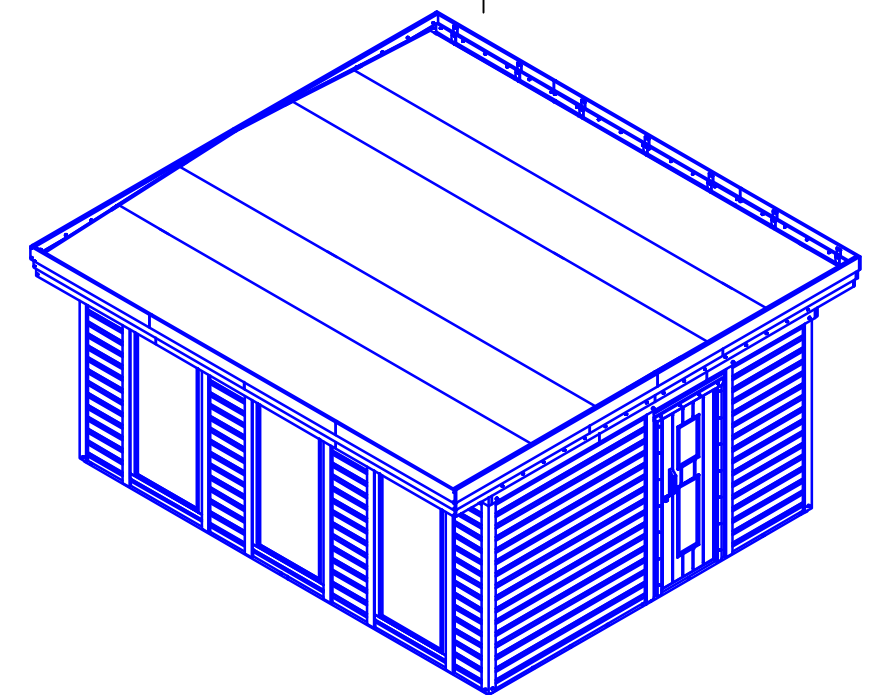

Abmessungen (geringe Abweichungen möglich)	Maße auf dem Plan in mm soweit nicht anders angegeben!
Außenmaße mit Dach (LxBxH):	5,56 x 5,32 x 2,67 m
Außenmaß ohne Dach (LxB):	5,36 x 4,23 m
Außenmaß Grundlattung (LxB):	5,30 x 4,17 m
Saunaraum Maße (LxBxH):	2,59 x 2,02 x 2,06 m
Saunaraum Fläche:	5,2 m ²
Saunaraum Rauminhalt:	10,7 m ³
Sitzbänke auf 2 Ebenen (LxBxH):	2,53/2,0 x 0,54 x 0,43/0,84 m
Vorraum Maße (LxBxH):	siehe Zeichnung 2. Seite
Vorraum Fläche:	15,9 m ²
Änderungsdatum: 28.02.2023 Änderungen vorbehalten!	Outdoorsauna Ardor  <i>Made in Germany</i> ISIDOR GmbH & Co. KG Münstersche Str. 11 14772 Brandenburg an der Havel <small>ALLE RECHTE VORBEHALTEN! Diese Zeichnung ist urheberrechtlich geschützt und darf ohne unsere Genehmigung weder kopiert, noch Dritten, vor allem Wettbewerbsfirmen, vorgelegt oder ausgehändigt werden.</small>

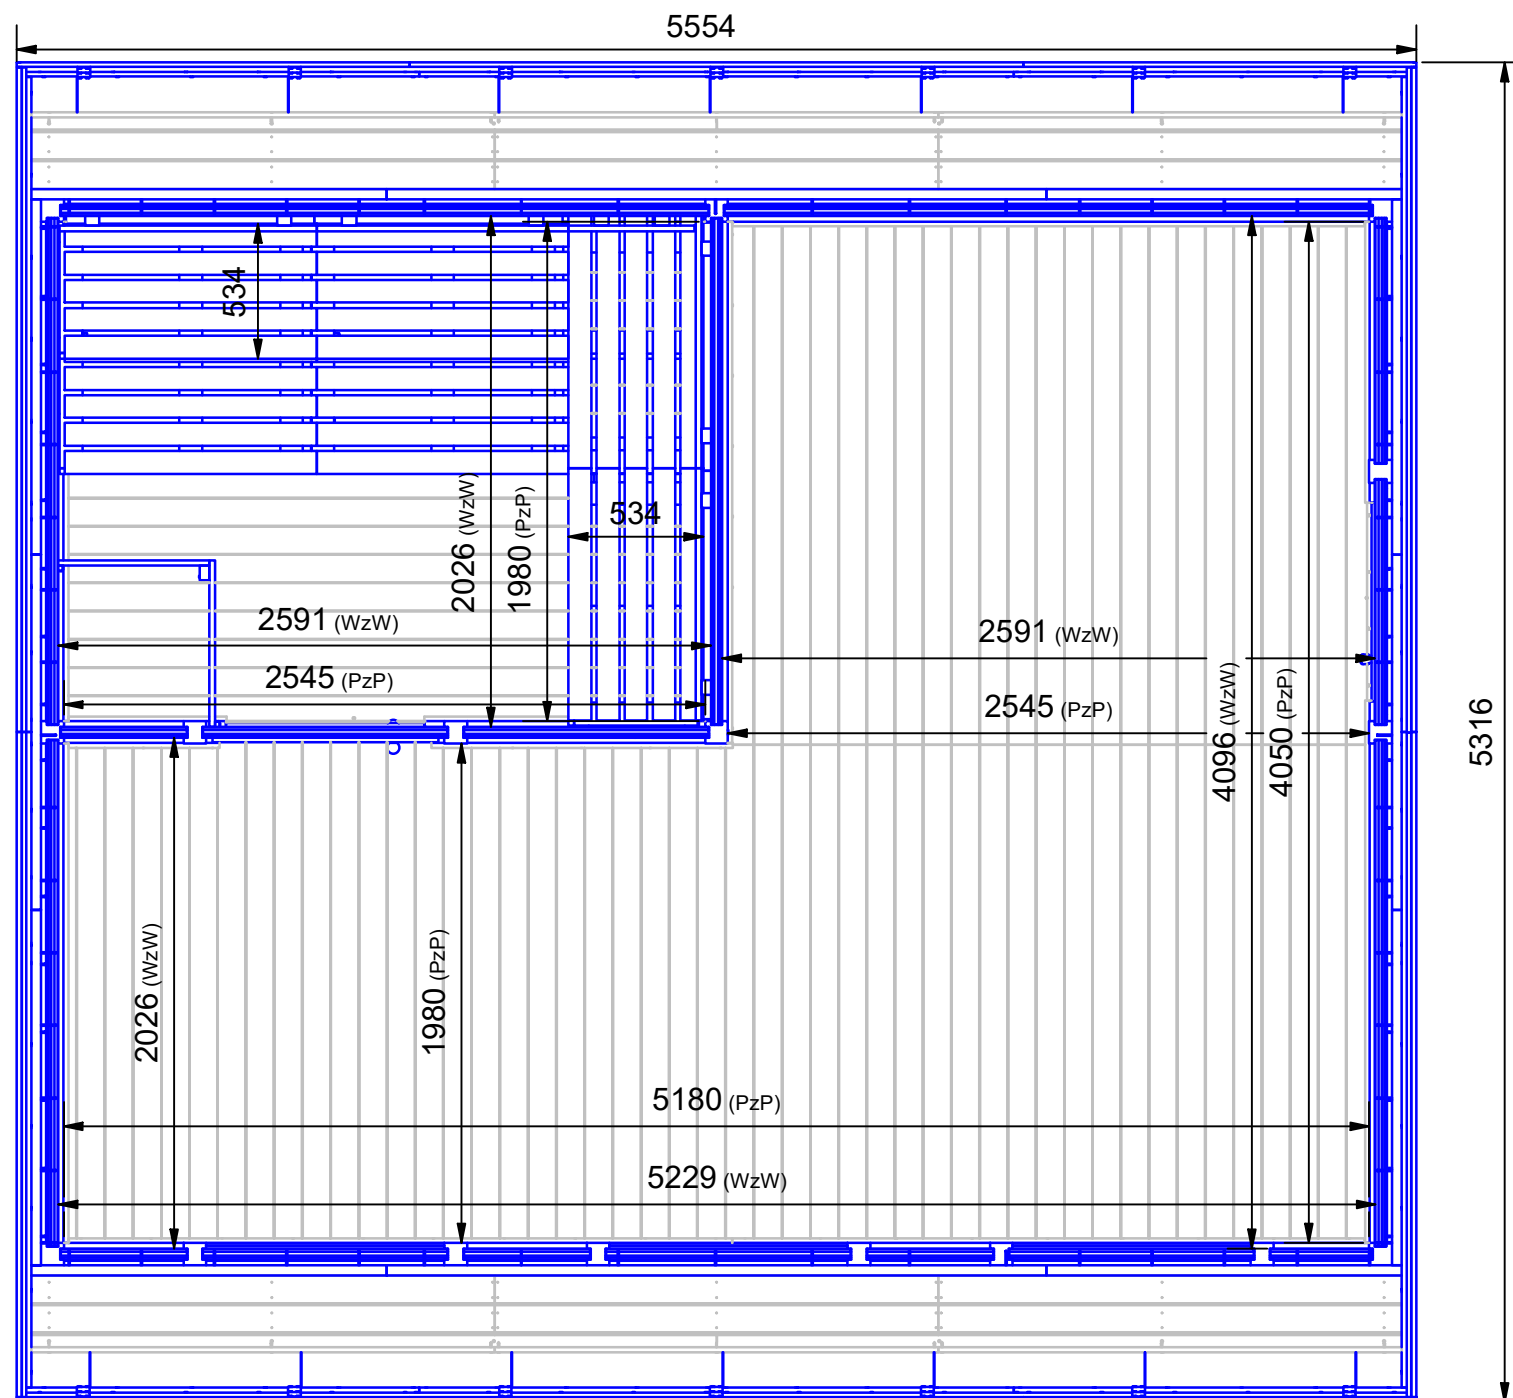

Vorraum Maße

(PzP) = gemessen von Puzzlebalken zu Puzzlebalken
(Pfostenkonstruktion in der die Wände montiert werden)

(WzW) = gemessen von Wand zu Wand

Abmessungen (geringe Abweichungen möglich)

Außenmaße mit Dach (LxBxH):	5,56 x 5,32 x 2,67 m
Außenmaß ohne Dach (LxB):	5,36 x 4,23 m
Außenmaß Grundlattung (LxB):	5,30 x 4,17 m
Saunaraum Maße (LxBxH):	2,59 x 2,02 x 2,06 m
Saunaraum Fläche:	5,2 m ²
Saunaraum Rauminhalt:	10,7 m ³
Sitzbänke auf 2 Ebenen (LxBxH):	2,53/2,0 x 0,54 x 0,43/0,84 m
Vorraum Maße (LxBxH):	siehe Zeichnung
Vorraum Fläche:	15,9 m ²

Änderungsdatum: 28.02.2023 Änderungen vorbehalten!

Maße auf dem Plan in mm soweit nicht anders angegeben!

Outdoorsauna Ardor

ISIDOR
Made in Germany

ISIDOR GmbH & Co. KG
Münstersche Str. 11
14772 Brandenburg an der Havel

ALLE RECHTE VORBEHALTEN!
Diese Zeichnung ist urheberrechtlich geschützt und darf ohne unsere Genehmigung weder kopiert, noch Dritten, vor allem Wettbewerbsfirmen, vorgelegt oder ausgehändigt werden.